

SEGMENT A1

SEGMENT A2

MIESZKANIE nr **A1**

Lp	pomieszczenie	powierzchnia	powierzchnia podłogi	posadzka	wysokość pom.
A1 0.1.	HOL WEJŚCIOWY	5.76 m <sup>2</sup>	5.76 m <sup>2</sup>	gres	270cm
A1 0.2.	KOMUNIKACJA	7.05 m <sup>2</sup>	7.05 m <sup>2</sup>	gres	270cm
A1 0.3.	SYPIALNIA	9.78 m <sup>2</sup>	9.78 m <sup>2</sup>	gres	270cm
A1 0.4.	POKÓJ	7.85 m <sup>2</sup>	7.85 m <sup>2</sup>	gres	270cm
A1 0.5.	POKÓJ DZIENNY Z ANEKSEM KUCH.	38.24 m <sup>2</sup>	38.24 m <sup>2</sup>	gres	270cm
A1 0.6.	SPIŻARNIA	3.46 m <sup>2</sup>	6.77 m <sup>2</sup>	gres	270cm
A1 0.7.	ŁAZIENKA	5.67 m <sup>2</sup>	5.67 m <sup>2</sup>	gres	270cm
A1 0.8.	POMIESZCZENIE GOSPODARCZE	2.81 m <sup>2</sup>	2.81 m <sup>2</sup>	gres	270cm
<b>suma</b>		80.62 m <sup>2</sup>	83.93 m <sup>2</sup>		

MIESZKANIE nr **A2**


Lp	pomieszczenie	powierzchnia	powierzchnia podłogi	posadzka	wysokość pom.
A2 0.1.	KOMUNIKACJA	4.61 m <sup>2</sup>	4.61 m <sup>2</sup>	gres	270cm
<b>suma</b>		4.61 m <sup>2</sup>	4.61 m <sup>2</sup>		

MIESZKANIE nr **A3**

Lp	pomieszczenie	powierzchnia	powierzchnia podłogi	posadzka	wysokość pom.
A3 0.1.	HOL WEJŚCIOWY	5.76 m <sup>2</sup>	5.76 m <sup>2</sup>	gres	270cm
A3 0.2.	KOMUNIKACJA	7.05 m <sup>2</sup>	7.05 m <sup>2</sup>	gres	270cm
A3 0.3.	SYPIALNIA	9.78 m <sup>2</sup>	9.78 m <sup>2</sup>	gres	270cm
A3 0.4.	POKÓJ	7.85 m <sup>2</sup>	7.85 m <sup>2</sup>	gres	270cm
A3 0.5.	POKÓJ DZIENNY Z ANEKSEM KUCH.	38.24 m <sup>2</sup>	38.24 m <sup>2</sup>	gres	270cm
A3 0.6.	SPIŻARNIA	3.46 m <sup>2</sup>	6.77 m <sup>2</sup>	gres	270cm
A3 0.7.	ŁAZIENKA	5.67 m <sup>2</sup>	5.67 m <sup>2</sup>	gres	270cm
A3 0.8.	POMIESZCZENIE GOSPODARCZE	2.81 m <sup>2</sup>	2.81 m <sup>2</sup>	gres	270cm
<b>suma</b>		80.62 m <sup>2</sup>	83.93 m <sup>2</sup>		

MIESZKANIE nr **A4**

Lp	pomieszczenie	powierzchnia	powierzchnia podłogi	posadzka	wysokość pom.
A4 0.1.	KOMUNIKACJA	4.61 m <sup>2</sup>	4.61 m <sup>2</sup>	gres	270cm
<b>suma</b>		4.61 m <sup>2</sup>	4.61 m <sup>2</sup>		

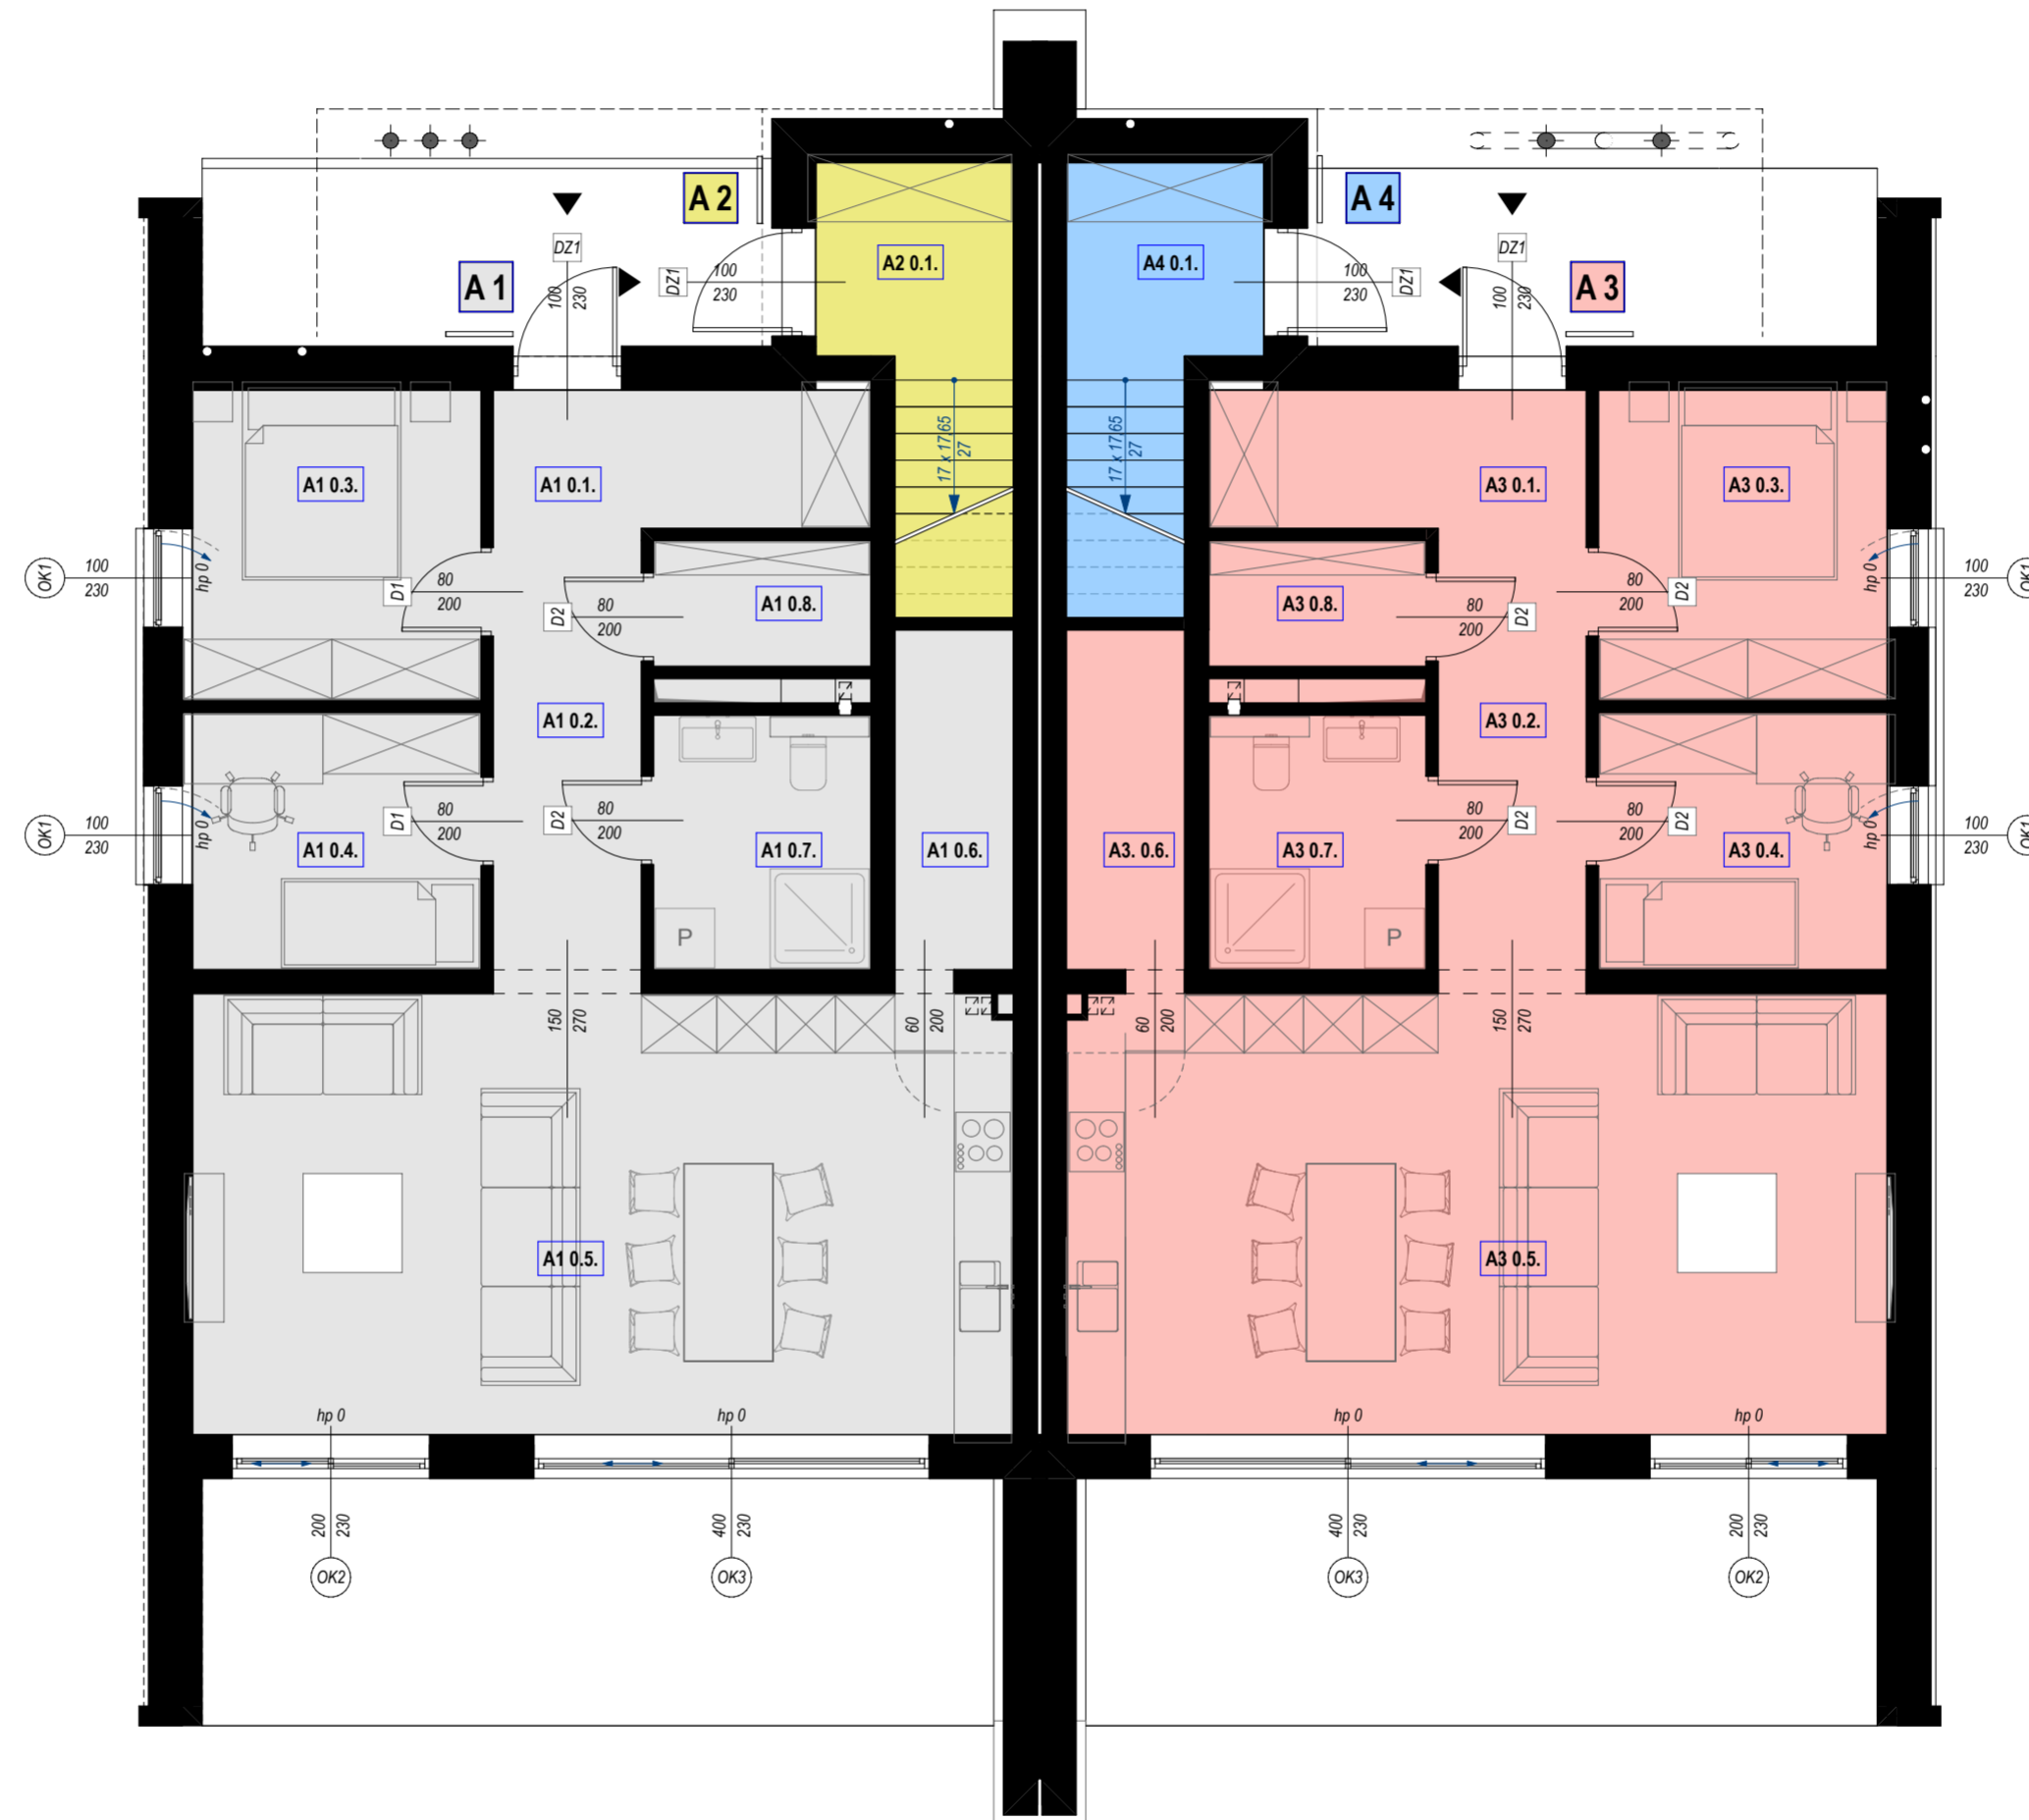

SEGMENT A1

SEGMENT A2

MIESZKANIE nr **A2**

Lp	pomieszczenie	powierzchnia	powierzchnia podłogi	posadzka	wysokość pom.
A2 1.2.	SCHODY	7.15 m <sup>2</sup>	5.76 m <sup>2</sup>	gres	270cm
A2 1.3.	KOMUNIKACJA	10.67 m <sup>2</sup>	7.05 m <sup>2</sup>	gres	270cm
A2 1.4.	POKÓJ DZIENNY Z ANEKSEM KUCH.	38.12 m <sup>2</sup>	38.12 m <sup>2</sup>	gres	270cm
A2 1.5.	POKÓJ	7.85 m <sup>2</sup>	7.85 m <sup>2</sup>	gres	270cm
A2 1.6.	SYPIALNIA	11.73 m <sup>2</sup>	11.73 m <sup>2</sup>	gres	270cm
A2 1.7.	ŁAZIENKA	6.37 m <sup>2</sup>	6.37 m <sup>2</sup>	gres	270cm
A2 1.8.	SPIŻARNIA	2.81 m <sup>2</sup>	2.81 m <sup>2</sup>	gres	270cm
<b>suma</b>		<b>84.70 m<sup>2</sup></b>	<b>84.70 m<sup>2</sup></b>		

MIESZKANIE nr **A4**

Lp	pomieszczenie	powierzchnia	powierzchnia podłogi	posadzka	wysokość pom.
A4 1.2.	SCHODY	7.15 m <sup>2</sup>	5.76 m <sup>2</sup>	gres	270cm
A4 1.3.	KOMUNIKACJA	10.67 m <sup>2</sup>	7.05 m <sup>2</sup>	gres	270cm
A4 1.4.	POKÓJ DZIENNY Z ANEKSEM KUCH.	38.12 m <sup>2</sup>	38.12 m <sup>2</sup>	gres	270cm
A4 1.5.	POKÓJ	7.85 m <sup>2</sup>	7.85 m <sup>2</sup>	gres	270cm
A4 1.6.	SYPIALNIA	11.73 m <sup>2</sup>	11.73 m <sup>2</sup>	gres	270cm
A4 1.7.	ŁAZIENKA	6.37 m <sup>2</sup>	6.37 m <sup>2</sup>	gres	270cm
A4 1.8.	SPIŻARNIA	2.81 m <sup>2</sup>	2.81 m <sup>2</sup>	gres	270cm
<b>suma</b>		<b>84.70 m<sup>2</sup></b>	<b>84.70 m<sup>2</sup></b>		

