

SEGMENT B1

SEGMENT B2

MIESZKANIE nr **B1**

Lp	pomieszczenie	powierzchnia	powierzchnia podłogi	posadzka	wysokość pom.
B1 0.1.	HOL WEJŚCIOWY	5.76 m ²	5.76 m ²	gres	270cm
B1 0.2.	KOMUNIKACJA	7.05 m ²	7.05 m ²	gres	270cm
B1 0.3.	SYPIALNIA	9.78 m ²	9.78 m ²	gres	270cm
B1 0.4.	POKÓJ	7.85 m ²	7.85 m ²	gres	270cm
B1 0.5.	POKÓJ DZIENNY Z ANEKSEM KUCH.	38.24 m ²	38.24 m ²	gres	270cm
B1 0.6.	SPIŻARNIA	3.46m ²	6.77 m ²	gres	270cm
B1 0.7.	ŁAZIENKA	5.67 m ²	5.67 m ²	gres	270cm
B1 0.8.	POMIESZCZENIE GOSPODARCZE	2.81 m ²	2.81 m ²	gres	270cm
suma		80.62 m ²	83.93 m ²		

MIESZKANIE nr **B2**


Lp	pomieszczenie	powierzchnia	powierzchnia podłogi	posadzka	wysokość pom.
B2 0.1.	KOMUNIKACJA	4.61 m ²	4.61 m ²	gres	270cm
suma		4.61 m ²	4.61 m ²		

MIESZKANIE nr **B3**

Lp	pomieszczenie	powierzchnia	powierzchnia podłogi	posadzka	wysokość pom.
B3 0.1.	HOL WEJŚCIOWY	5.76 m ²	5.76 m ²	gres	270cm
B3 0.2.	KOMUNIKACJA	7.05 m ²	7.05 m ²	gres	270cm
B3 0.3.	SYPIALNIA	9.78 m ²	9.78 m ²	gres	270cm
B3 0.4.	POKÓJ	7.85 m ²	7.85 m ²	gres	270cm
B3 0.5.	POKÓJ DZIENNY Z ANEKSEM KUCH.	38.24 m ²	38.24 m ²	gres	270cm
B3 0.6.	SPIŻARNIA	3.46m ²	6.77 m ²	gres	270cm
B3 0.7.	ŁAZIENKA	5.67 m ²	5.67 m ²	gres	270cm
B3 0.8.	POMIESZCZENIE GOSPODARCZE	2.81 m ²	2.81 m ²	gres	270cm
suma		80.62 m ²	83.93 m ²		

MIESZKANIE nr **B4**

Lp	pomieszczenie	powierzchnia	powierzchnia podłogi	posadzka	wysokość pom.
B4 0.1.	KOMUNIKACJA	4.61 m ²	4.61 m ²	gres	270cm
suma		4.61 m ²	4.61 m ²		

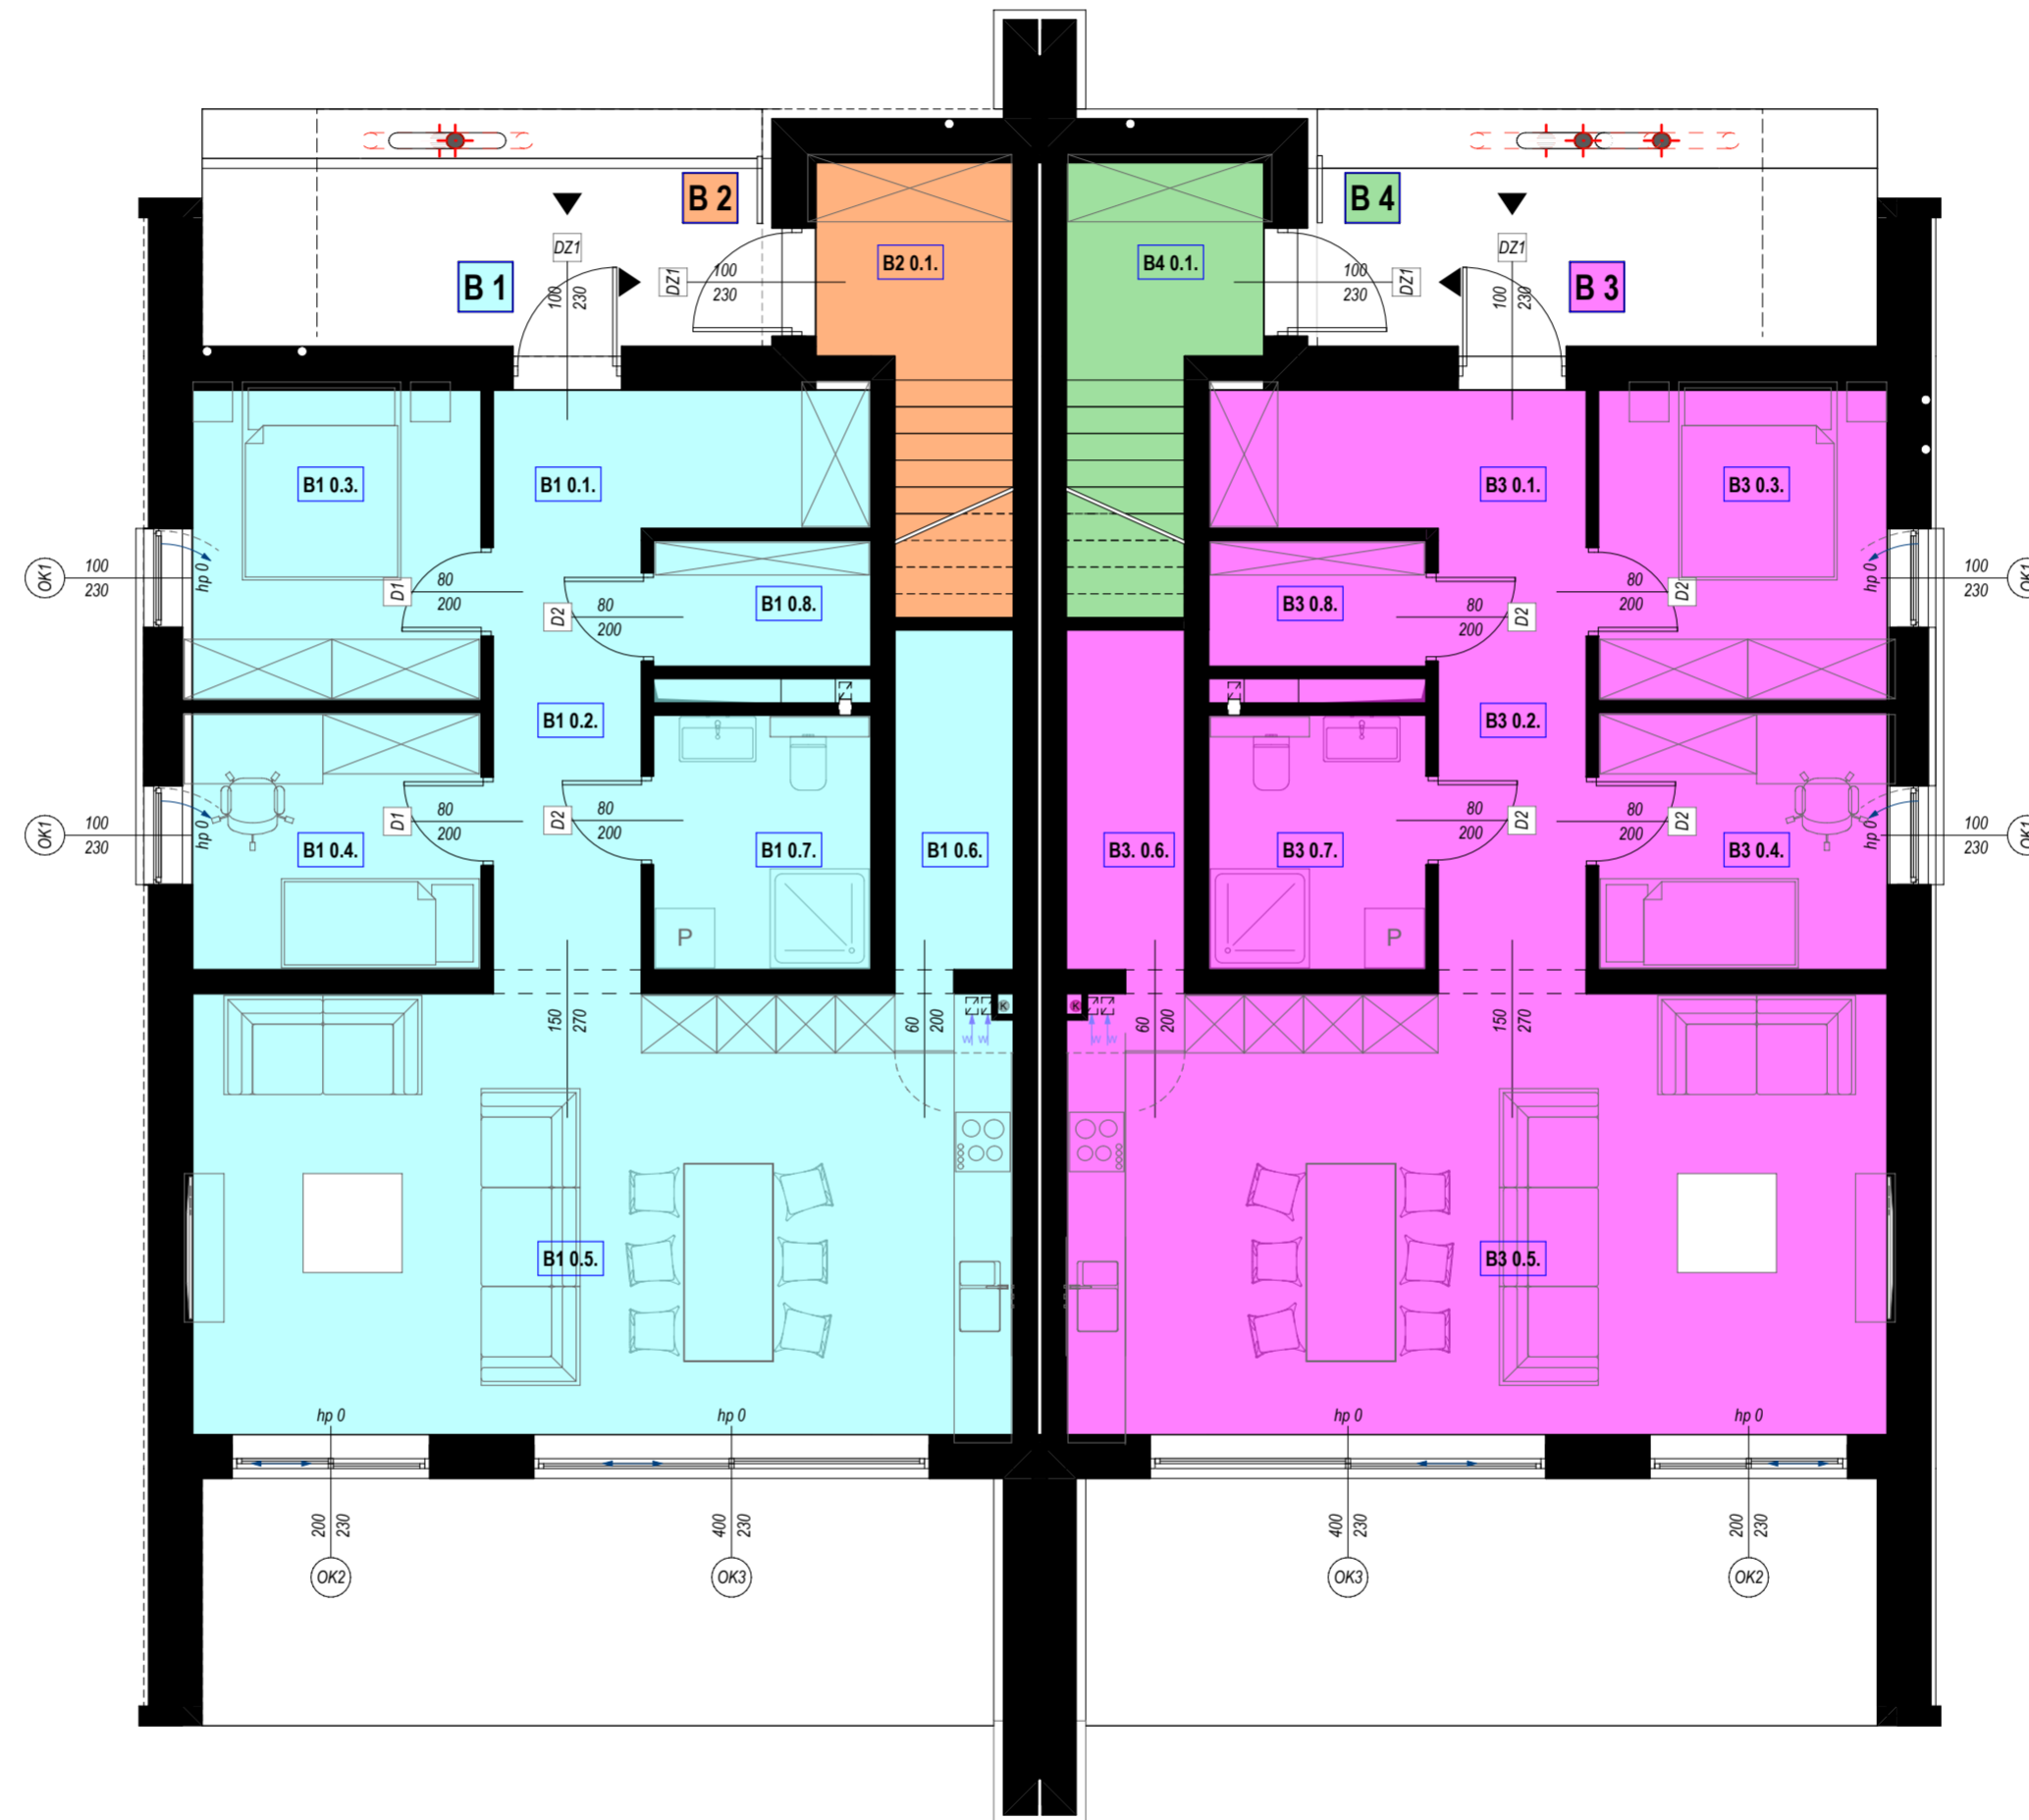

SEGMENT B1

SEGMENT B2

MIESZKANIE nr **B2**

Lp	pomieszczenie	powierzchnia	powierzchnia podłogi	posadzka	wysokość pom.
B2 1.2.	SCHODY	7.15 m ²	5.76 m ²	gres	270cm
B2 1.3.	KOMUNIKACJA	10.67 m ²	7.05 m ²	gres	270cm
B2 1.4.	POKÓJ DZIENNY Z ANEKSEM KUCH.	38.12 m ²	38.12 m ²	gres	270cm
B2 1.5.	POKÓJ	7.85 m ²	7.85 m ²	gres	270cm
B2 1.6.	SYPIALNIA	11.73 m ²	11.73m ²	gres	270cm
B2 1.7.	ŁAZIENKA	6.37 m ²	6.37 m ²	gres	270cm
B2 1.8.	SPIŻARNIA	2.81m ²	2.81 m ²	gres	270cm
suma		84.70 m²	84.70 m²		

MIESZKANIE nr **B4**

Lp	pomieszczenie	powierzchnia	powierzchnia podłogi	posadzka	wysokość pom.
B4 1.2.	SCHODY	7.15 m ²	5.76 m ²	gres	270cm
B4 1.3.	KOMUNIKACJA	10.67 m ²	7.05 m ²	gres	270cm
B4 1.4.	POKÓJ DZIENNY Z ANEKSEM KUCH.	38.12 m ²	38.12 m ²	gres	270cm
B4 1.5.	POKÓJ	7.85 m ²	7.85 m ²	gres	270cm
B4 1.6.	SYPIALNIA	11.73 m ²	11.73m ²	gres	270cm
B4 1.7.	ŁAZIENKA	6.37 m ²	6.37 m ²	gres	270cm
B4 1.8.	SPIŻARNIA	2.81m ²	2.81 m ²	gres	270cm
suma		84.70 m²	84.70 m²		

